
Schnitt A-A
Zimmermannstraße

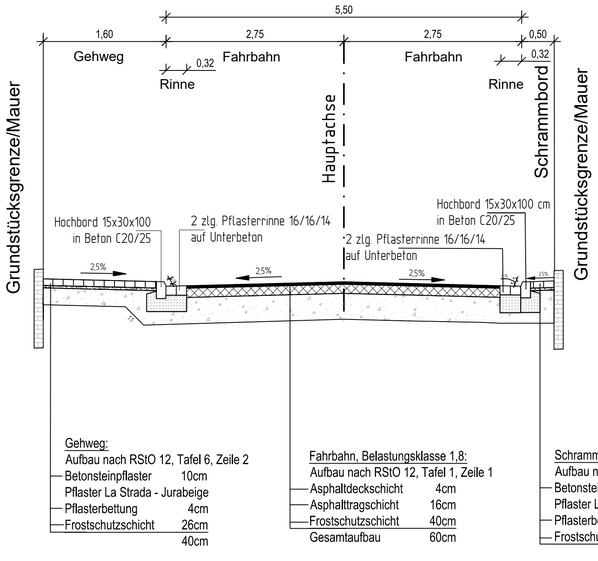

Gehweg:
Aufbau nach RStO 12, Tafel 6, Zeile 2
- Betonsteinpflaster 10cm
- Pflaster La Strada - Jurabeige
- Pflasterbettung 4cm
- Frostschutzschicht 26cm

40cm


Fahrbahn, Belastungsklasse 1,8:
Aufbau nach RStO 12, Tafel 1, Zeile 1
- Asphaltdeckschicht 4cm
- Asphalttragschicht 16cm
- Frostschutzschicht 40cm
- Gesamtaufbau 60cm

Schrammbord:
Aufbau nach RStO 12, Tafel 6, Zeile 2
- Betonsteinpflaster 10cm
- Pflaster La Strada - Anthrazit
- Pflasterbettung 4cm
- Frostschutzschicht 46cm

60cm

30 cm Bodenaustausch gem. Baugrundgutachten

Schnitt B-B
Zimmermannstraße

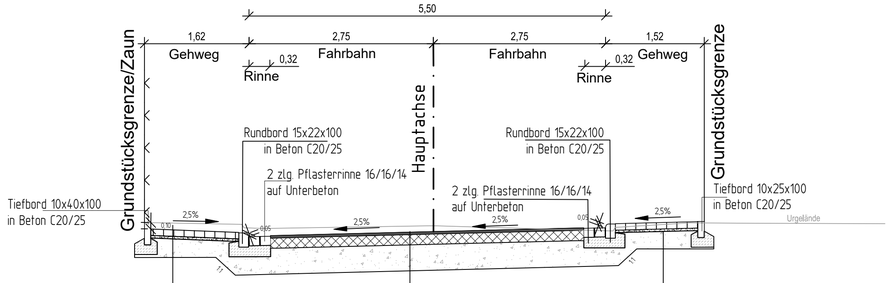

Gehweg:
Aufbau nach RStO 12, Tafel 6, Zeile 2
- Betonsteinpflaster 10cm
- Pflaster La Strada - Jurabeige
- Pflasterbettung 4cm
- Frostschutzschicht 26cm

40cm


Fahrbahn, Belastungsklasse 1,8:
Aufbau nach RStO 12, Tafel 1, Zeile 1
- Asphaltdeckschicht 4cm
- Asphalttragschicht 16cm
- Frostschutzschicht 40cm
- Gesamtaufbau 60cm

Gehweg:
Aufbau nach RStO 12, Tafel 6, Zeile 2
- Betonsteinpflaster 10cm
- Pflaster La Strada - Jurabeige
- Pflasterbettung 4cm
- Frostschutzschicht 26cm

40cm

30 cm Bodenaustausch gem. Baugrundgutachten

Schnitt C-C
Riedstraße

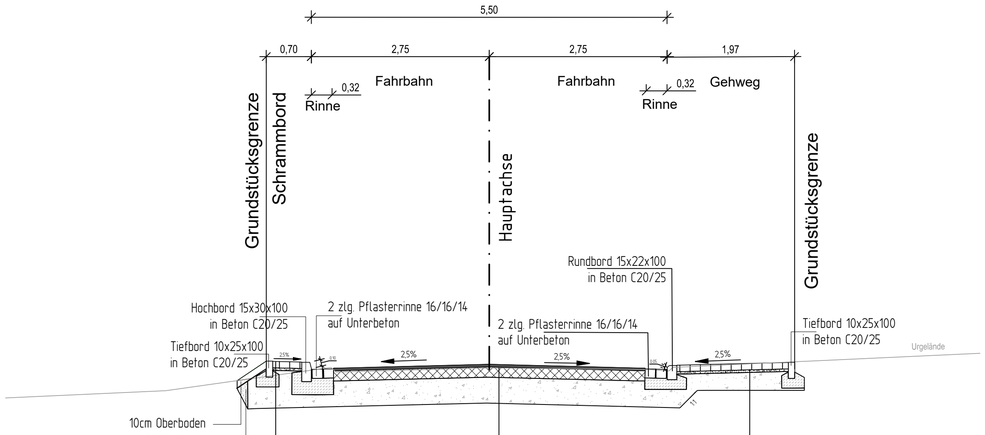

Schrammbord:
Aufbau nach RStO 12, Tafel 6, Zeile 2
- Betonsteinpflaster 10cm
- Pflaster La Strada - Anthrazit
- Pflasterbettung 4cm
- Frostschutzschicht 46cm

60cm

Fahrbahn, Belastungsklasse 1,8:
Aufbau nach RStO 12, Tafel 1, Zeile 1
- Asphaltdeckschicht 4cm
- Asphalttragschicht 16cm
- Frostschutzschicht 40cm
- Gesamtaufbau 60cm

Gehweg:
Aufbau nach RStO 12, Tafel 6, Zeile 2
- Betonsteinpflaster 10cm
- Pflaster La Strada - Jurabeige
- Pflasterbettung 4cm
- Frostschutzschicht 26cm

40cm

30 cm Bodenaustausch gem. Baugrundgutachten

▫ Ausführungsplanung ▫

Lagebezugssystem ETRS89 mit UTM-Koordinatenwerten

Nr.	Art der Änderung	Datum	Zeichen

Bauherrn:	Entwurfsaufsteller:
gez: i.A. Thomas Wagner	gez: i.A E.Scheiermann
27.04.2023	19.04.2023

Dipl.– Ing. Gringel GmbH
Ingenieurbüro für Bauwesen

Schubertstr. 8b
35043 Marburg / Lahn

Telefon (06421) 94818-0
Telefax (06421) 94818-29

marburg@ing-buero-gringel.de

aufgenommen	12/21	Harich
ausgearbeitet	12/21	Harich
bearbeitet	01/23	KB
gezeichnet	01/23	KB
geprüft	01/23	ES
geändert		
Revisions-Nr.		

Gemeinde Cölbe
Reg. Bez. Gießen

Grundhafte Erneuerung im Bereich Zimmermannstraße, Riedstraße, Luwecostraße und Lutherstraße in Cölbe

Maßstab: 1:50	Projekt: G536	
	Blatt: 1/2	Straßenquerschnitte
	Anlage: 6	