


ZEICHENERKLÄRUNG

- Kanaldeckel
- varh. Zufahrt / Zugang
- varh./gepl. Straßenblauf
- varh./gepl. Straßenlaterne
- Hydrantenkappe
- Schieberkappe
- varh. Baum
- varh. Durchlass
- varh. Hecke
- varh. Mauer
- varh. Zaun/ gepl. Zaun
- varh. Böschung / Graben
- Höhenhilfswert (HW) = 188.74
- gepl. Fahrbahn
- gepl. Gehweg
- gepl. Entwässerungsrinne
- gepl. Schrammbord
- Anpassungsfläche
- Straßenquerschnitt

- Neigungsbrechpunkt mit Angabe von Ausrundungshalbmesser, Längsneigung und Abstand zum nächsten Neigungsbrechpunkt
- Gradientenhochpunkt
- Gradiententiefpunkt
- Querneigung
- Querprofil

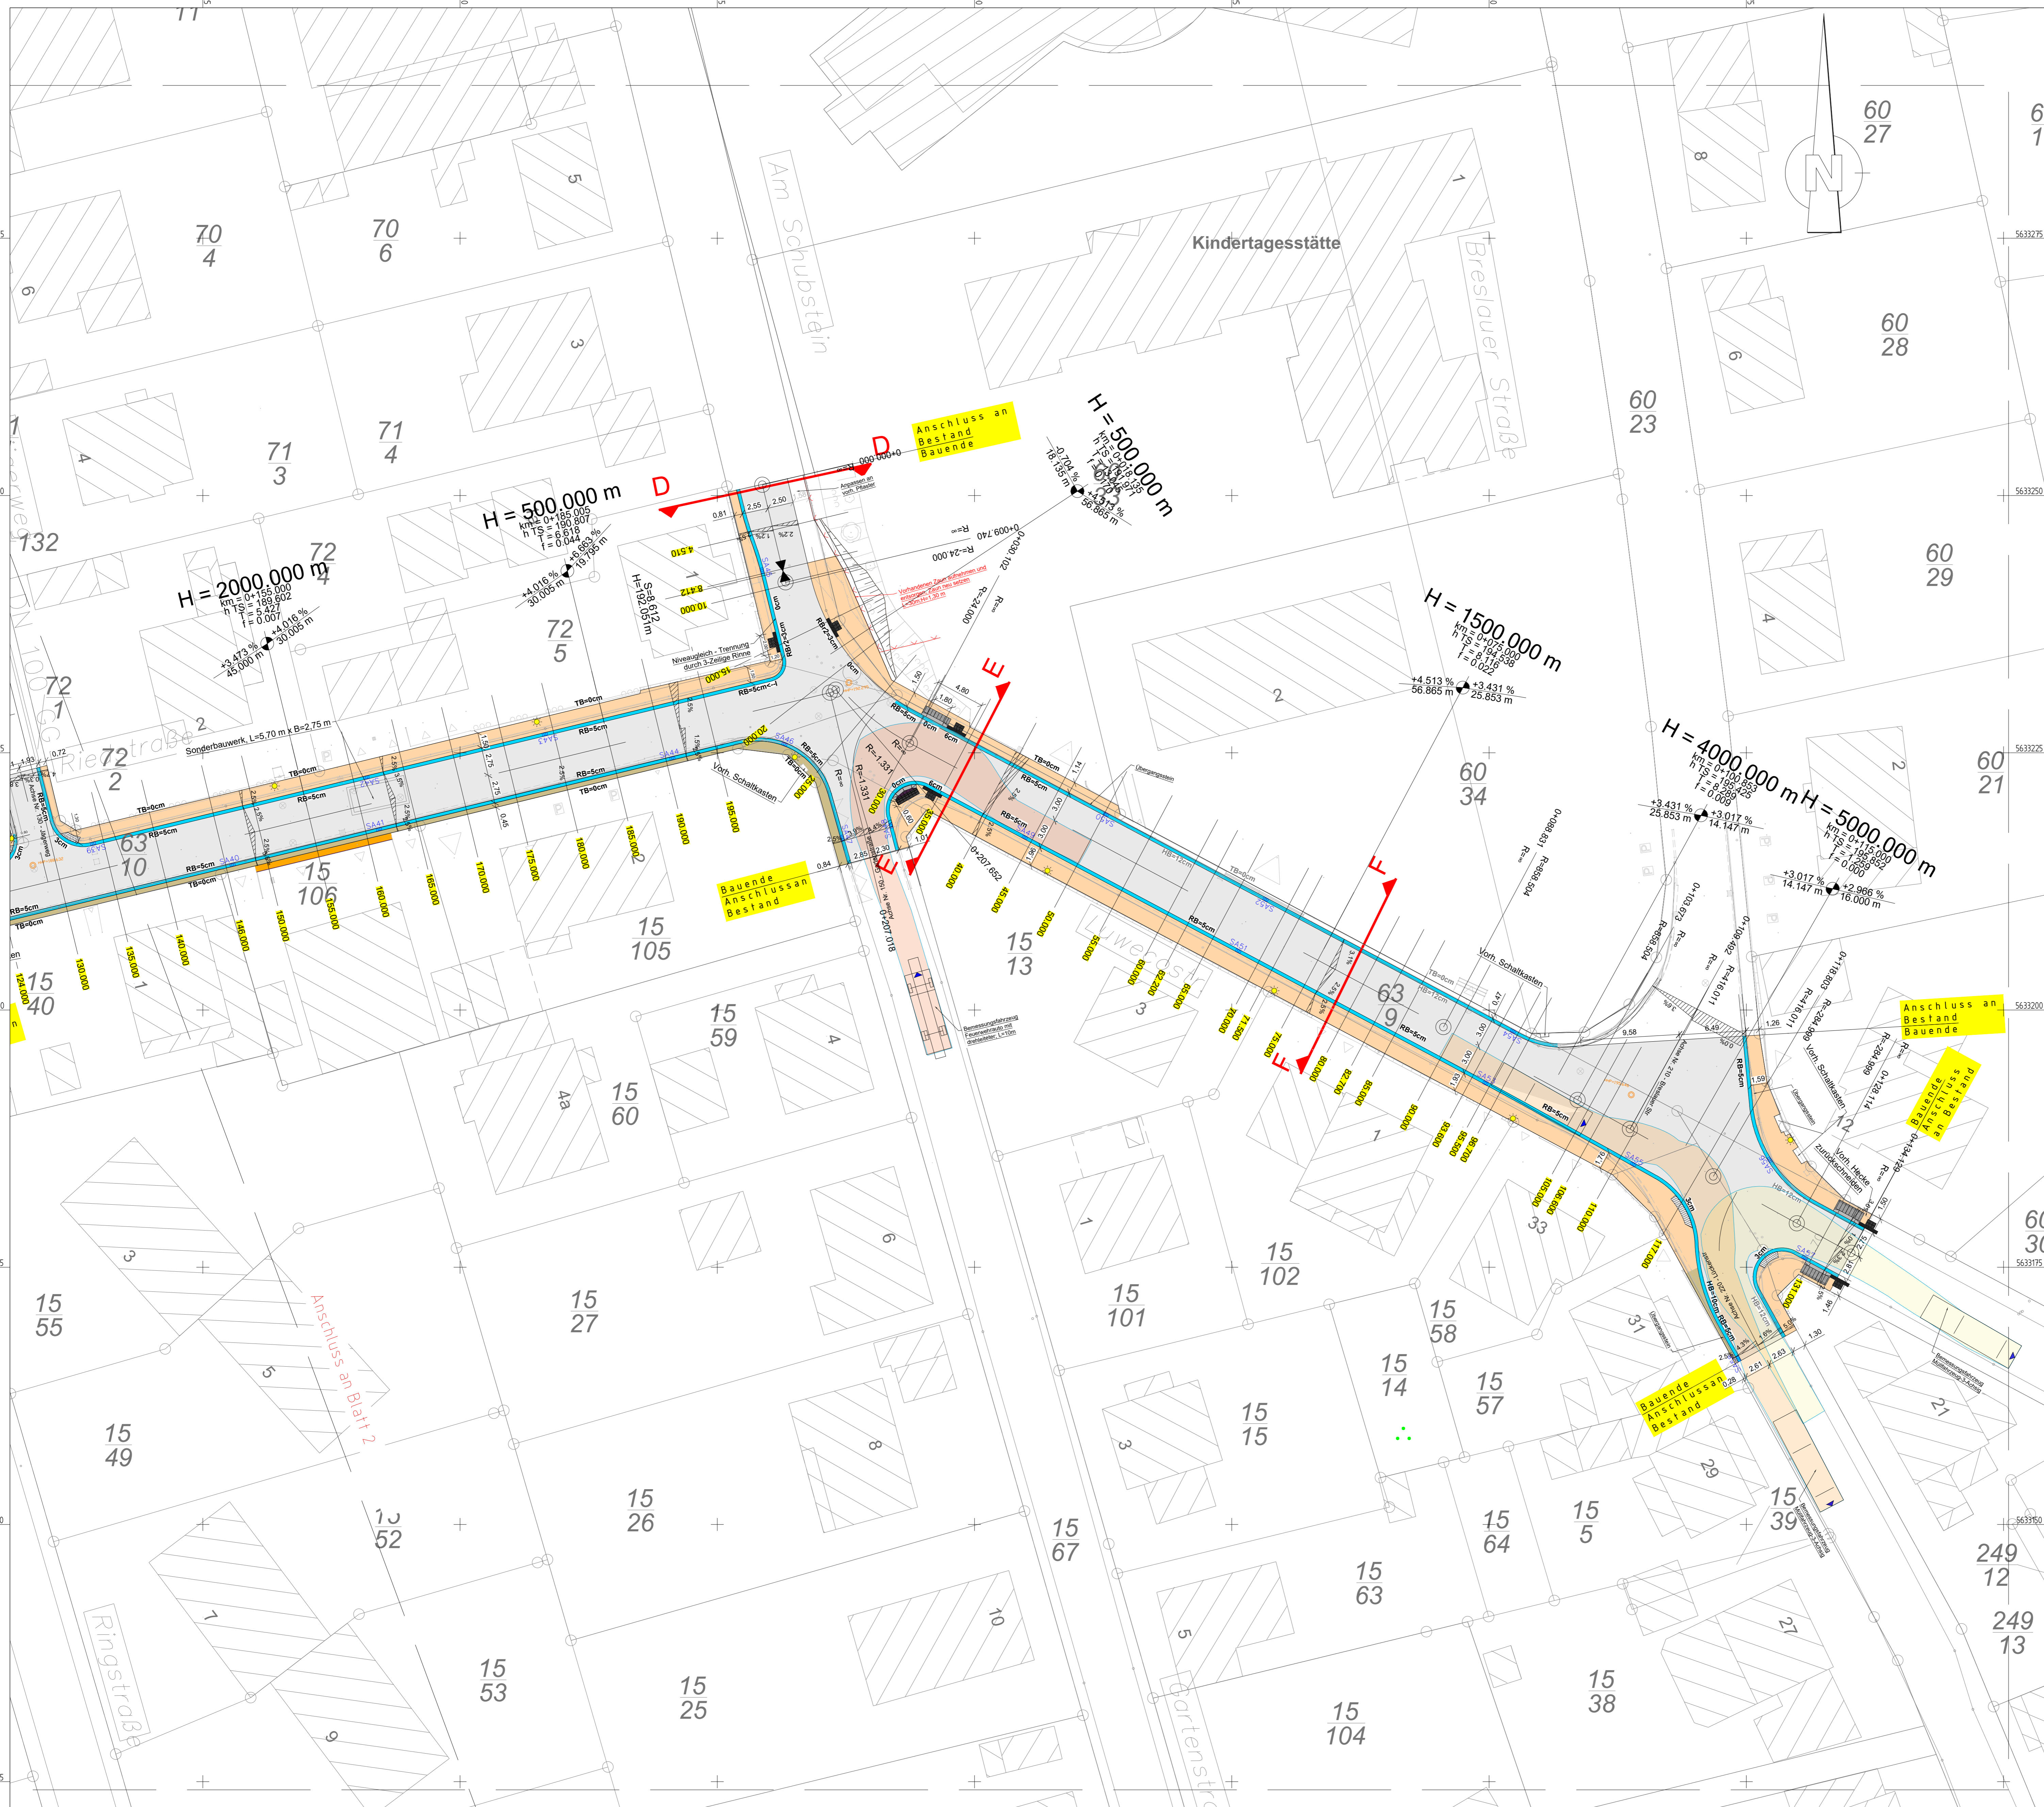


» Ausführungsplanung »

Lagebezugssystem ETRS89 mit UTM-Koordinatenwerten

Nr	Art der Änderung	Datum	Zeichen
1	Anpassung der takt. Leitelemente	04.09.2023	KB
2	Fahrbahnverziehung im Knotenpunkt Lückenstr/Lückerstr/Breslauer Str/Luwecostr	04.09.2023	KB

Baustell: Entwurfautorität:
Ing. A. E. Schickmann
04.09.2023

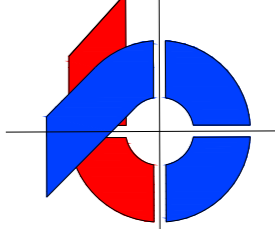

Dipl.- Ing. Gringel GmbH
Ingenieurbüro für Bauwesen

Schubertstr. 84
35043 Marburg / Lim.
Telefon 0364271 9418-0
Telefax 0364271 9418-25
mailto:anfrage@ing-buero-gringel.de

abgegeben	12/21	Hörich
zugewiesen	12/21	Hörich
bestätigt	04/23	KB
gezeichnet	04/23	KB
geprüft	04/23	ES
geändert		
Bauwesen-Nr.2	04.09.2023	KB

Mafstab: Projekt: G536
Blatt: 3/3
Anlage: 7

**Gemeinde Colbe
Reg. Bez. Gießen**

Grundhafte Erneuerung im Bereich
Zimmermannstraße, Riedstraße, Luwecostraße
und Lutherstraße in Colbe

Lageplan-Straßenbau
Riedstraße/Luwecostraße